


ANLAGE ZUR ORTSAB-
RUNDUNGSSATZUNG
DER GEMEINDE AUHAUSEN
LANDKREIS DONAU-RIES,
GEM. §§ 9 U. 34 ABS. 2 BBAUG.
VOM

LAGEPLAN I.M. 1:1000

ZEICHENERKLÄRUNG:

 UMGRIFF DER ORTS-
RANDSATZUNG

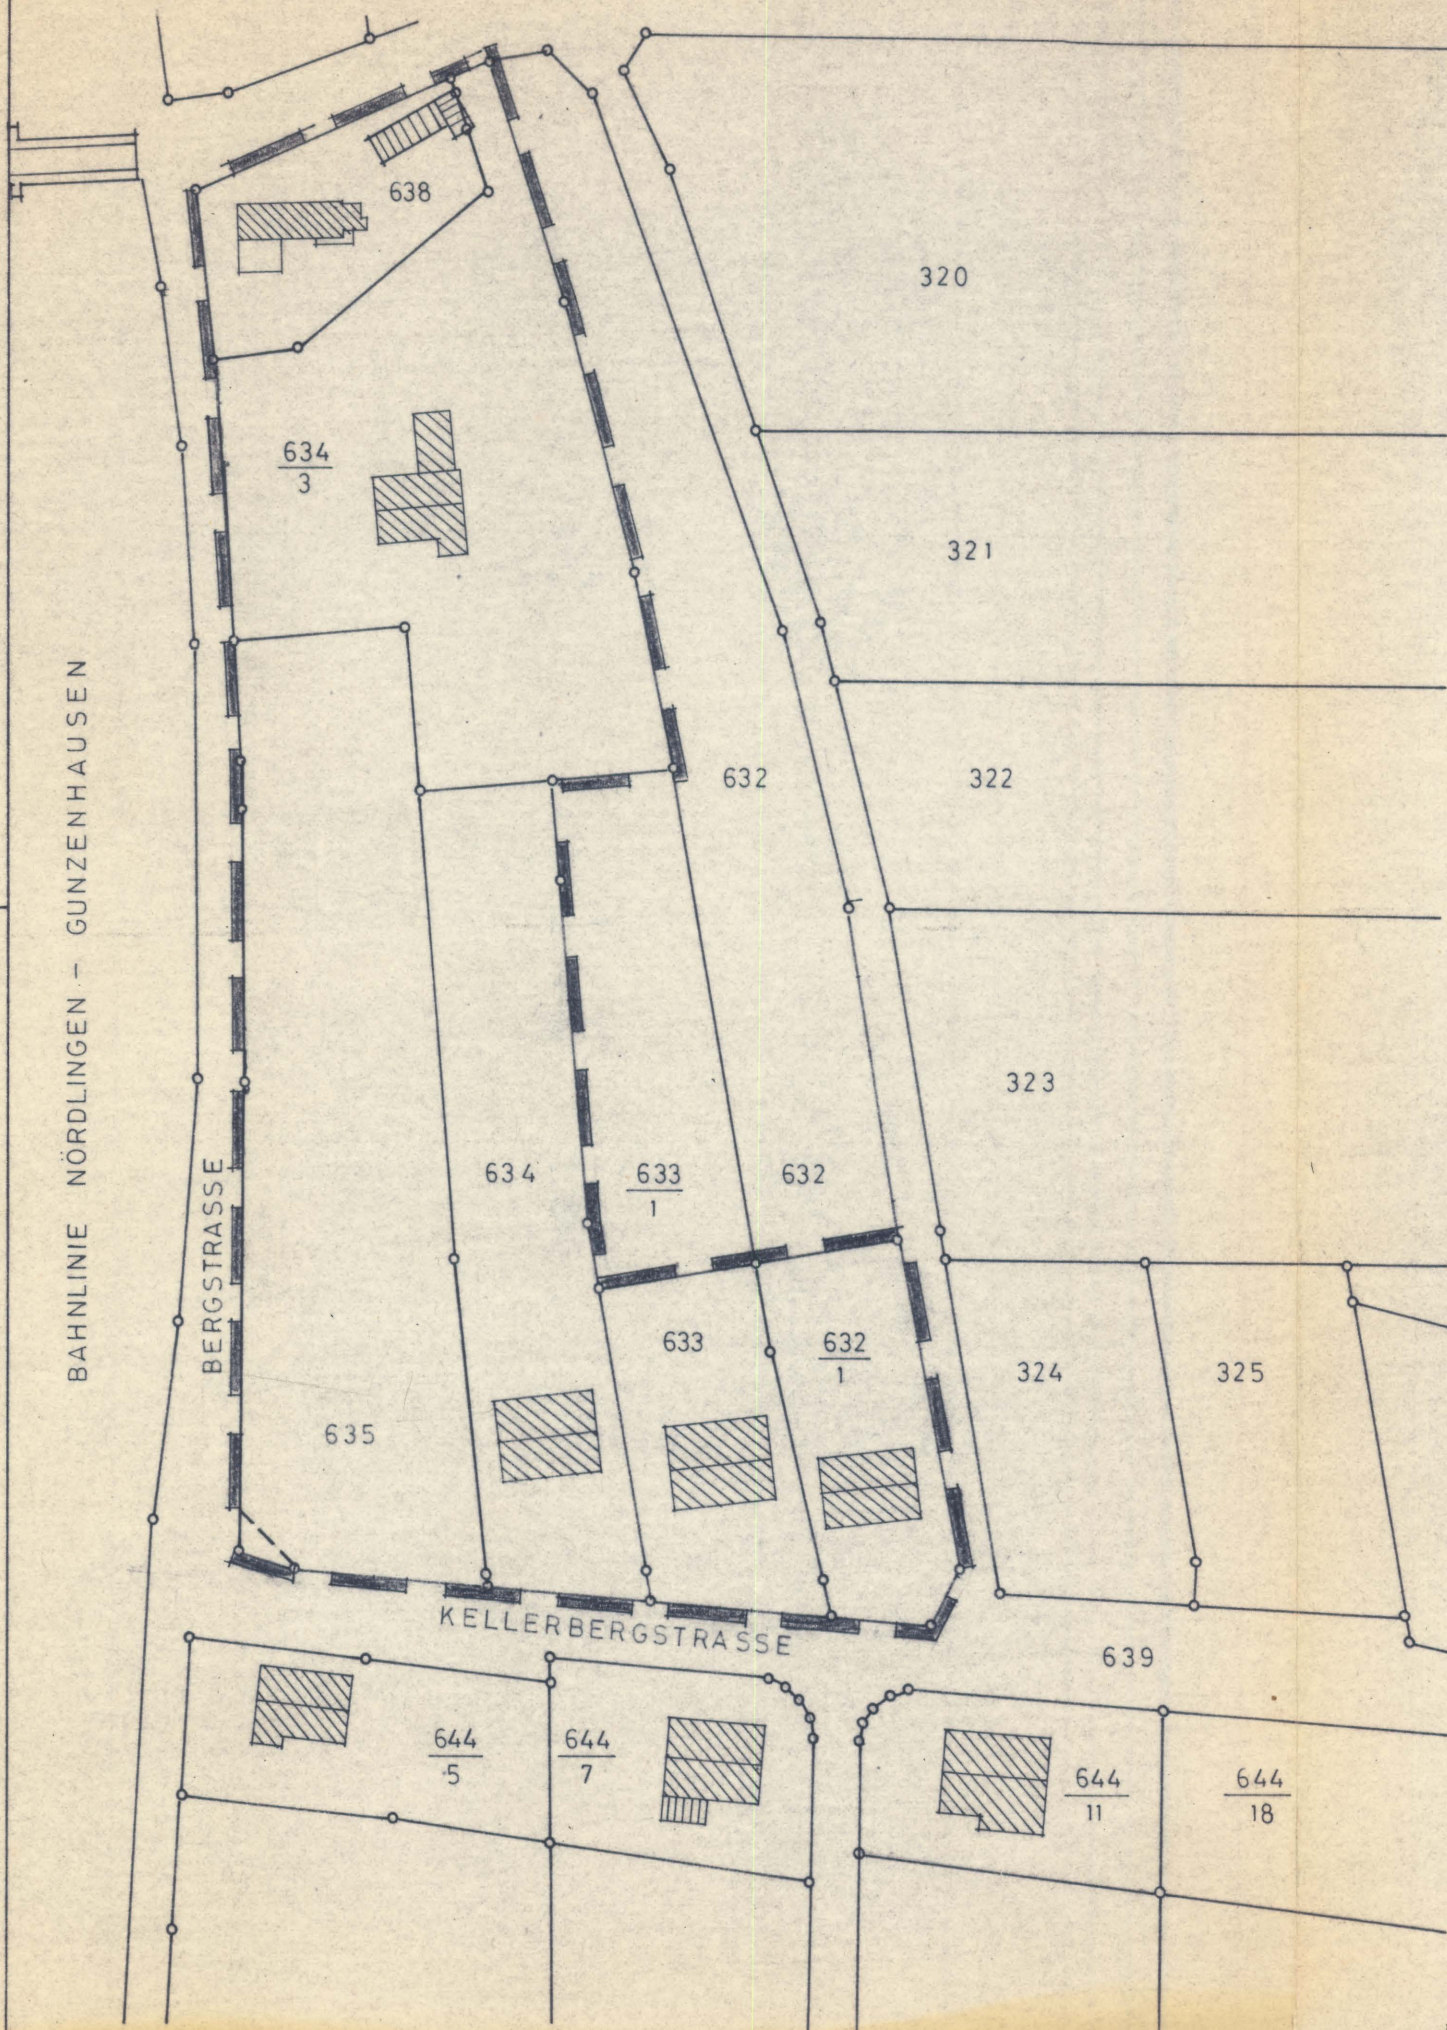

*Genehmigt mit Bescheid
des LRA Donau-Ries vom
24.5.1978, Sg 40 - M65.*

AUHAUSEN, DEN ... 27.4.78



[Handwritten signature]